

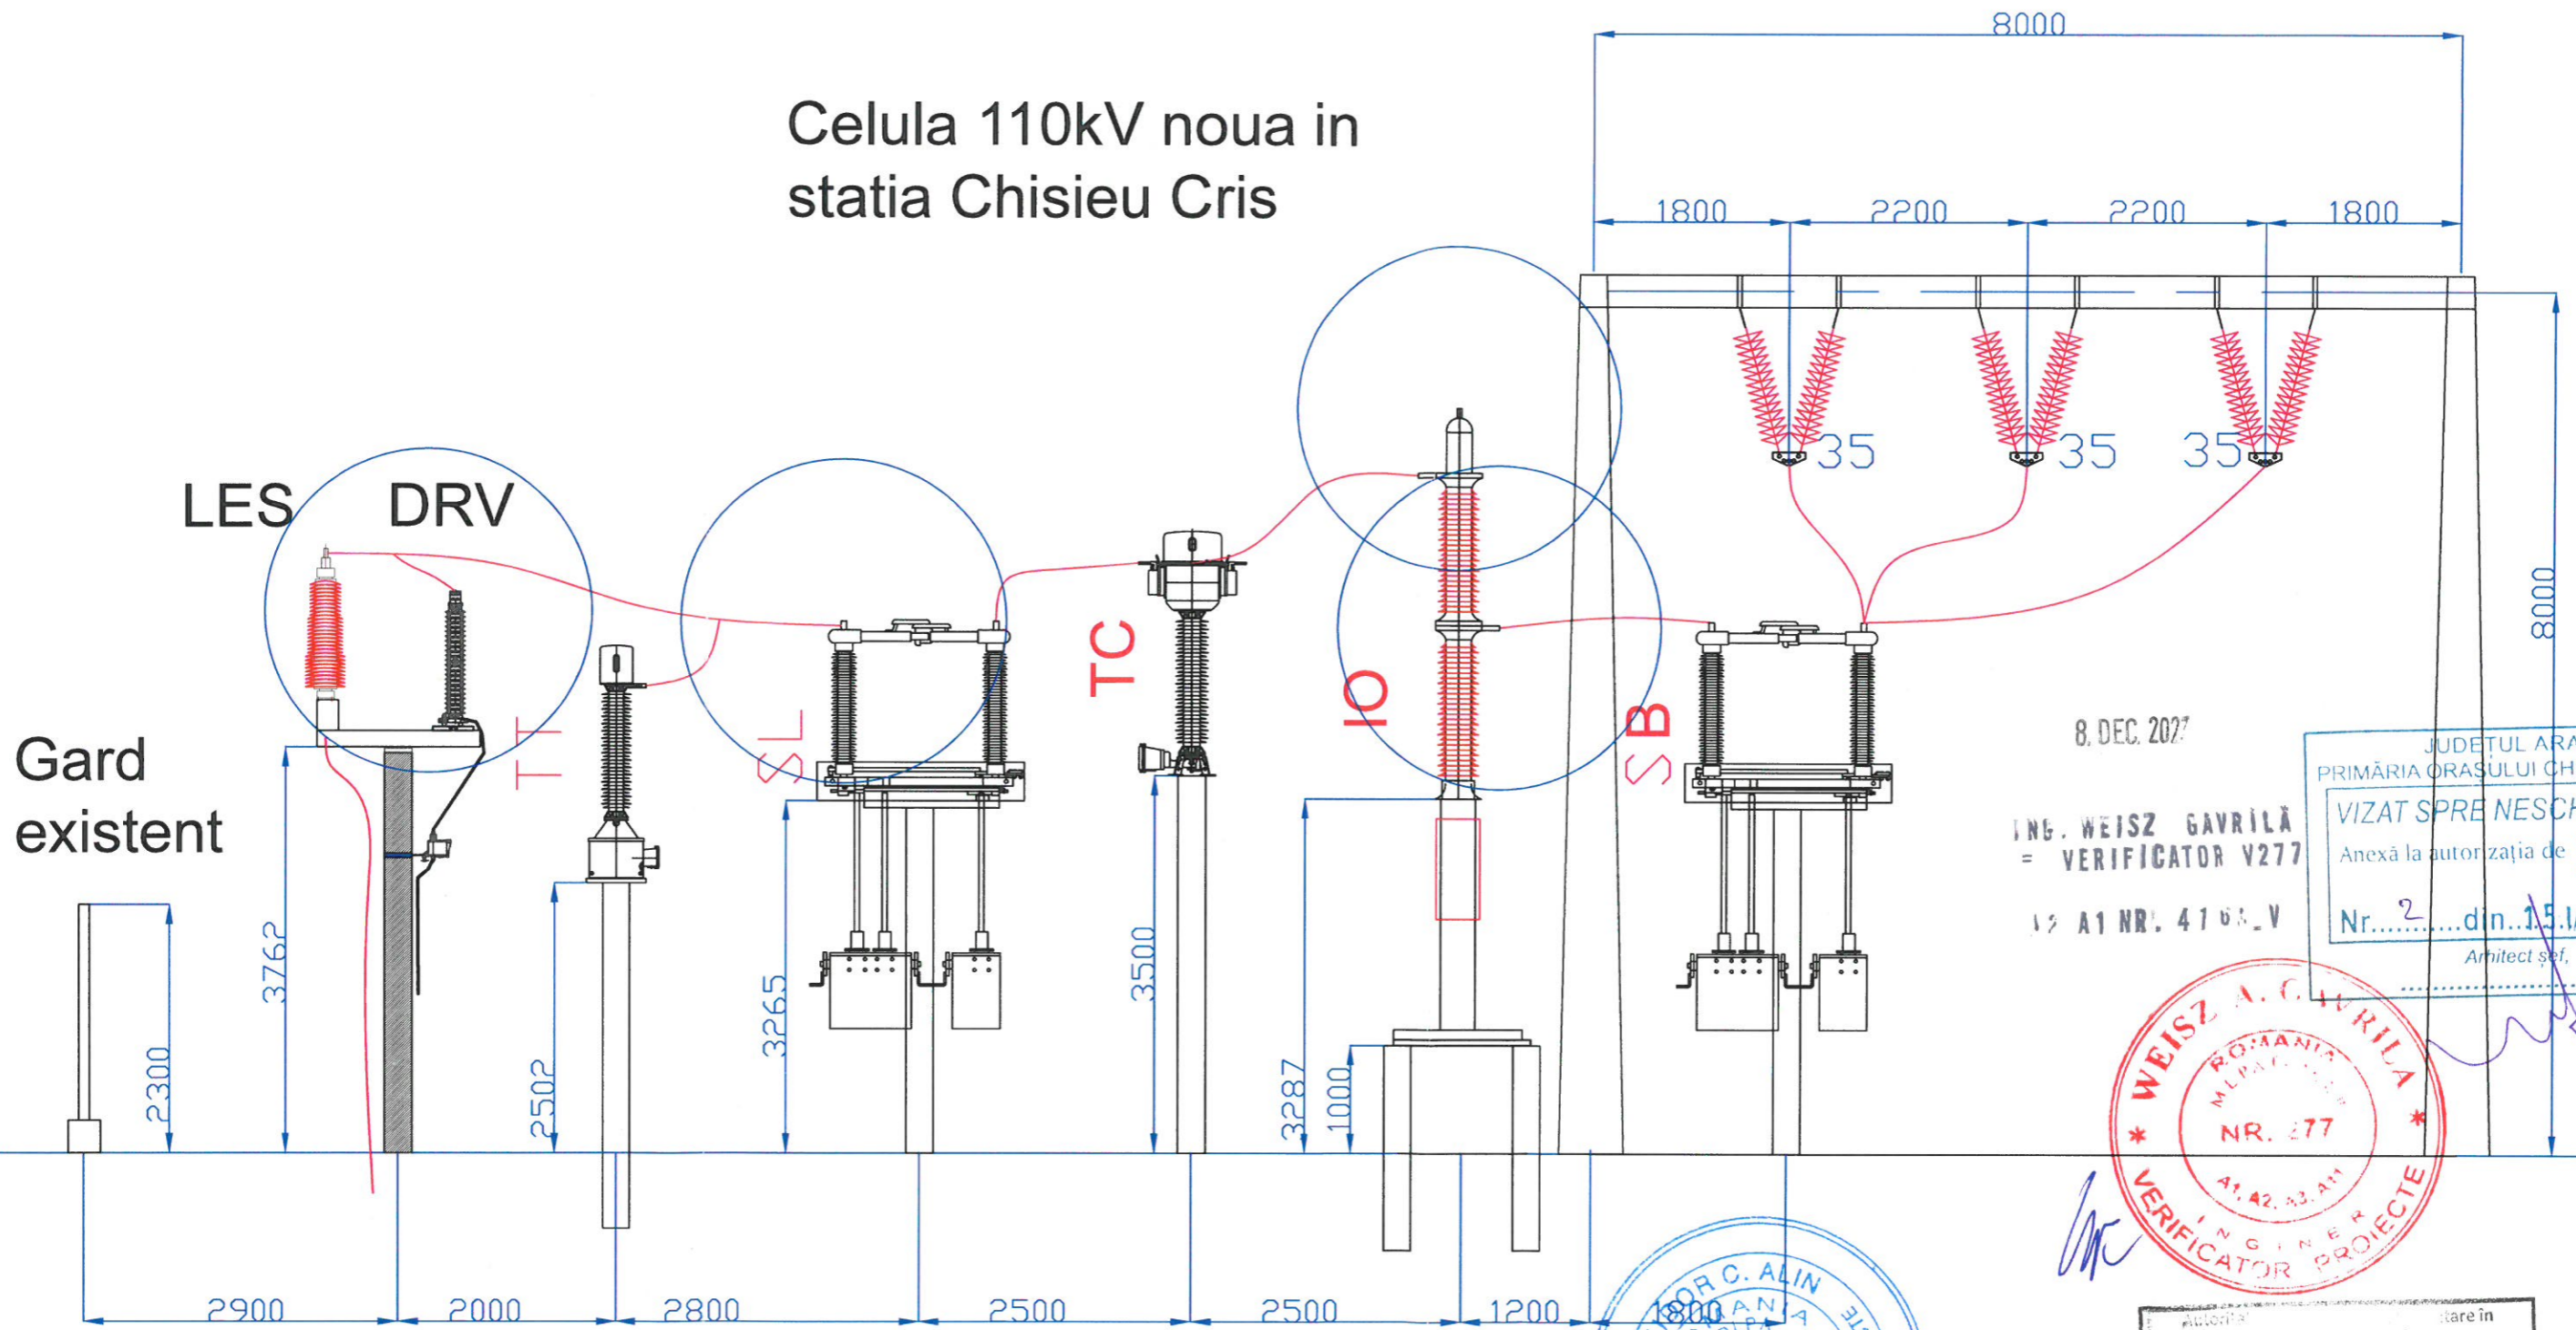


Celula 110kV noua in statia Chisieu Cris

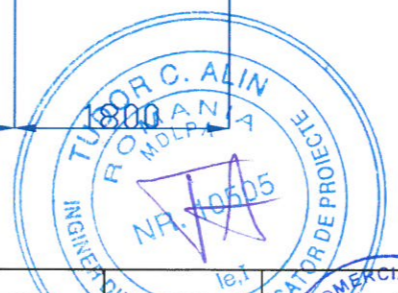

8. DEC. 2027
 ING. WEISZ GAVRILĂ
 = VERIFICATOR V277
 A1 NR. 4168-LV

JUDETUL ARAD
 PRIMĂRIA ORĂȘULUI CHIȘINEU-CRIS
VIZAT SPRE NESCHIMBARE
 Anexă la autorizația de construire
 Nr. 2 din 15.IAN.2024
 Arhitect șef,

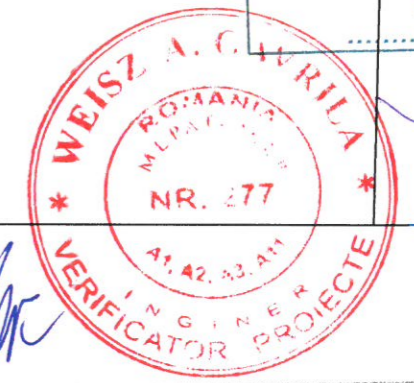

Autorizație de construire în
 DEICA NEULAC-PETRU
 S.N.P. 162051131907
 Autor de proiecte autorizat
 nr. 201920423/6 mai 2019
 până la data de 6 mai 2024

Verificator/Expert				Referat / Expertiza / Nr. / Data	
Nume				Beneficiar	
Semnatura				E-Distributie Banat	
Cerinta				Pr. Nr. 932/2023	
EEI ELECTROECHIPAMENT INDUSTRIAL RESITAS Excellence in Engineering & Innovation				Beneficiar	
Specificatie				Titlul proiectului	
Nume				Racordare la SEN a CEF Chisineu-Cris 49,54MW	
Sempatura				Faza	
scara				PAC	
Desenat: ing. G.Apavaloaei				Titlul plansei	
Proiectat: ing. G.Apavaloaei				Amplasare echipamente statia Chisineu Cris - Vedere laterala	
Verificat: ing. M.Barbu				Plansa nr. V1AE003	
Aprobat: ing. M.Barbu				data 6.12.2023	